

Übersichtsplan M 1:5000



**Bebauungsplan
"Am Schulgarten"**


Stand: 17.07.2013

Gemeinde Adelsdorf, Landkreis Erlangen-Höchstadt



Planfertiger:

**Architekturbüro Thomas Kühnl
Weingasse 16, 91462 Dachsbach**

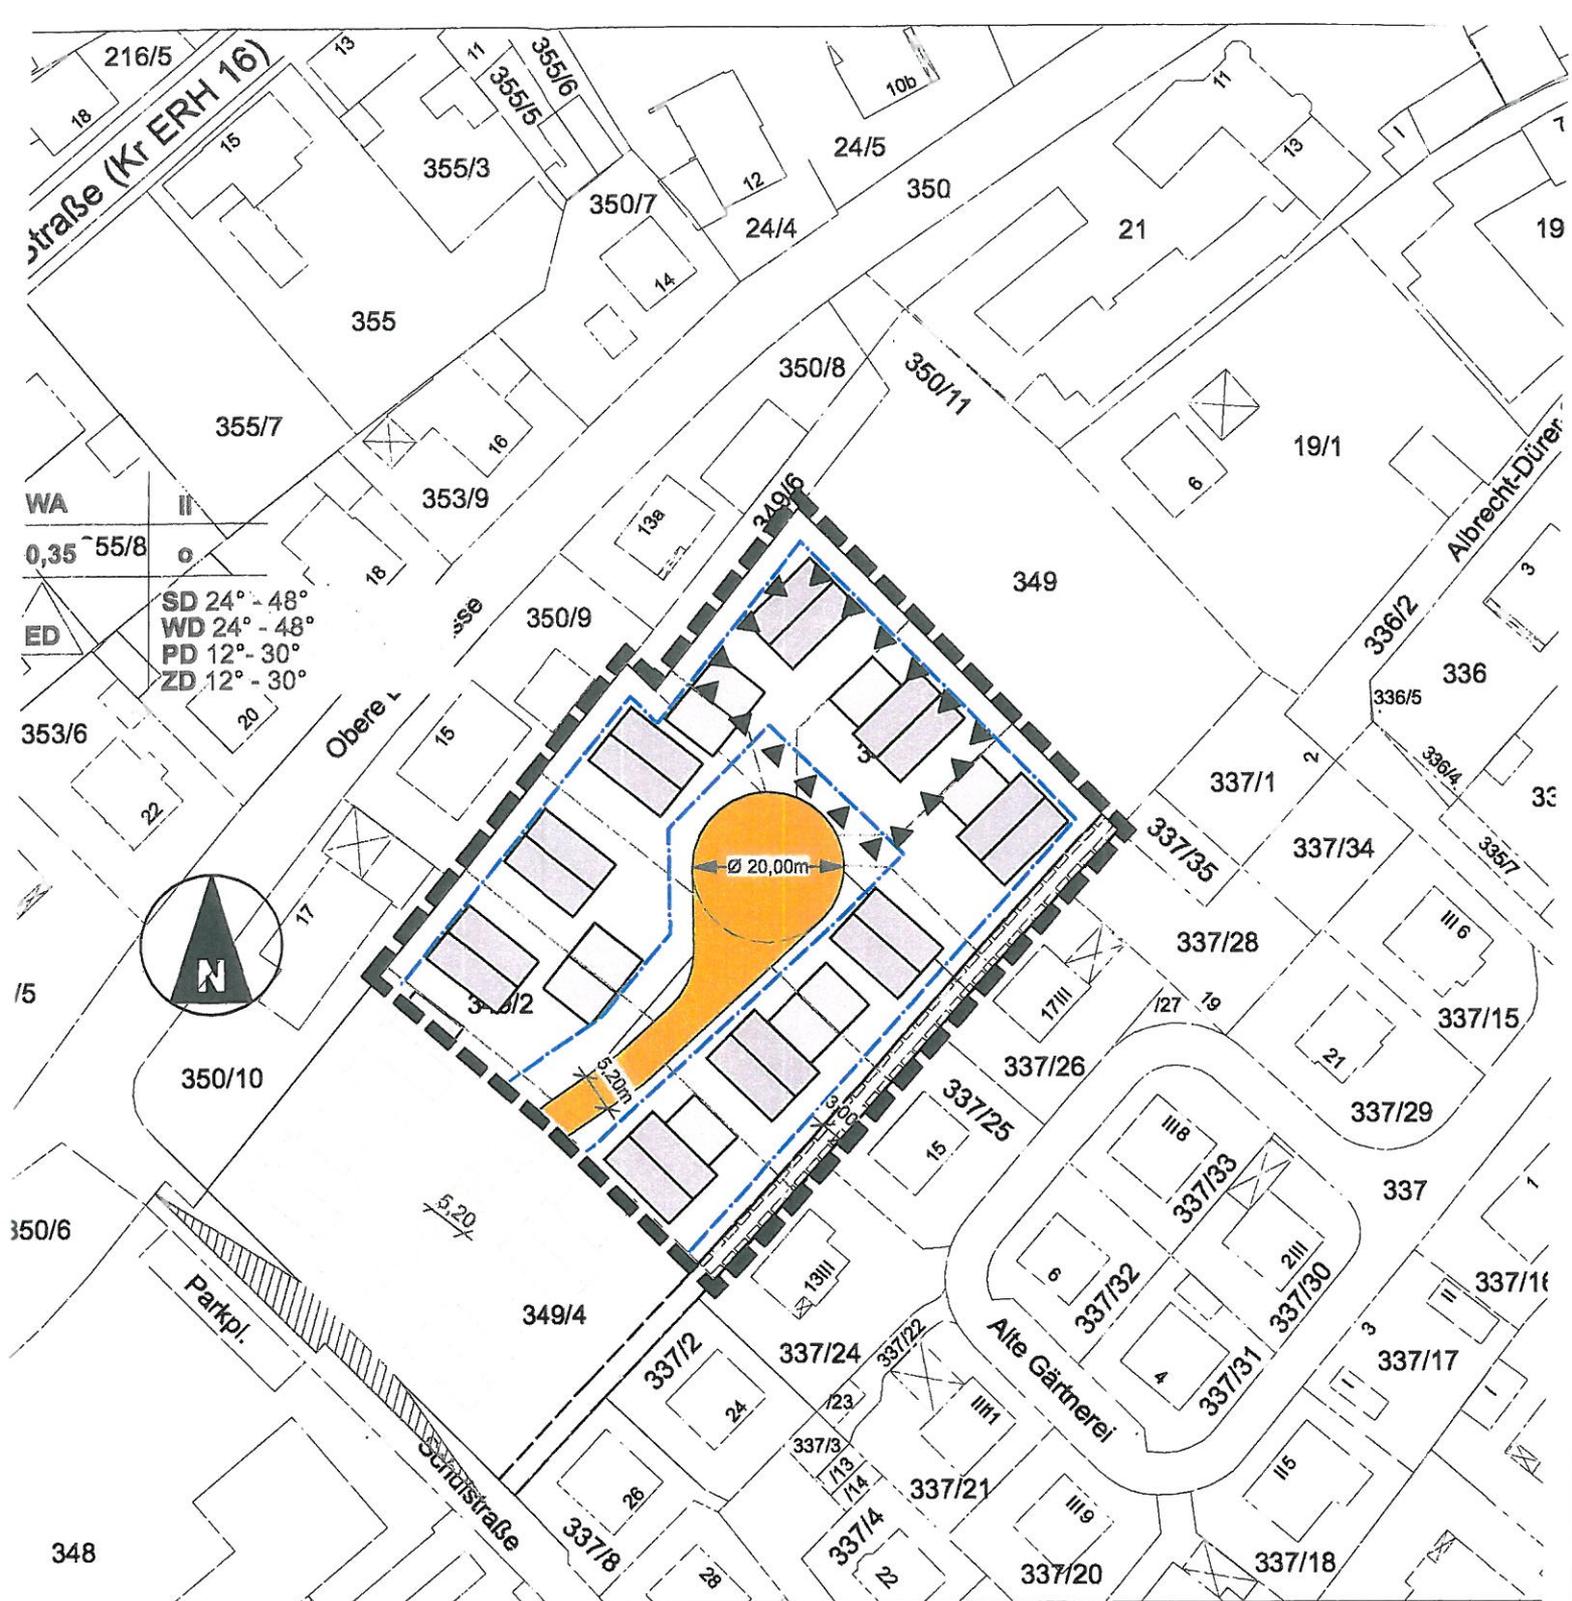

1 Planzeichen

Zahl der Vollgeschosse


Bauweise

4 Dachform

SD 24° - 48°
 WD 24° - 48°
 PD 12° - 30°
 ZD 12° - 30°


Satteldach
 Walmdach
 Pultach m
 Zeltdach

5 Verkehrsflächen

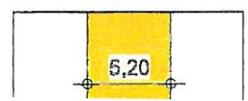

Öffentlich
 Gesamtbi

Übersichtsplan M 1:5000

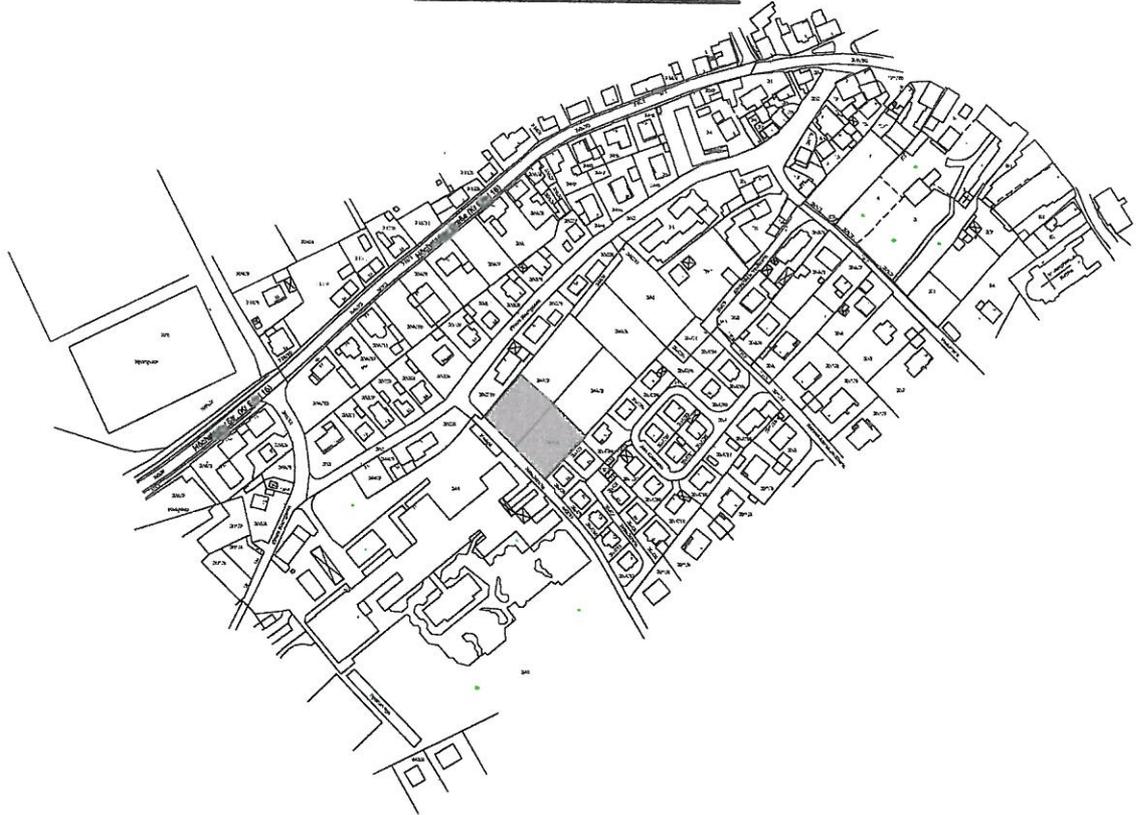

**Bebauungsplan
"Adelsdorf II An der Flurstraße"**


Stand: 17.07.2013

Gemeinde Adelsdorf, Landkreis Erlangen-Höchstadt



Planfertiger:

**Architekturbüro Thomas Kühni
Weingasse 16, 91462 Dachsbach**

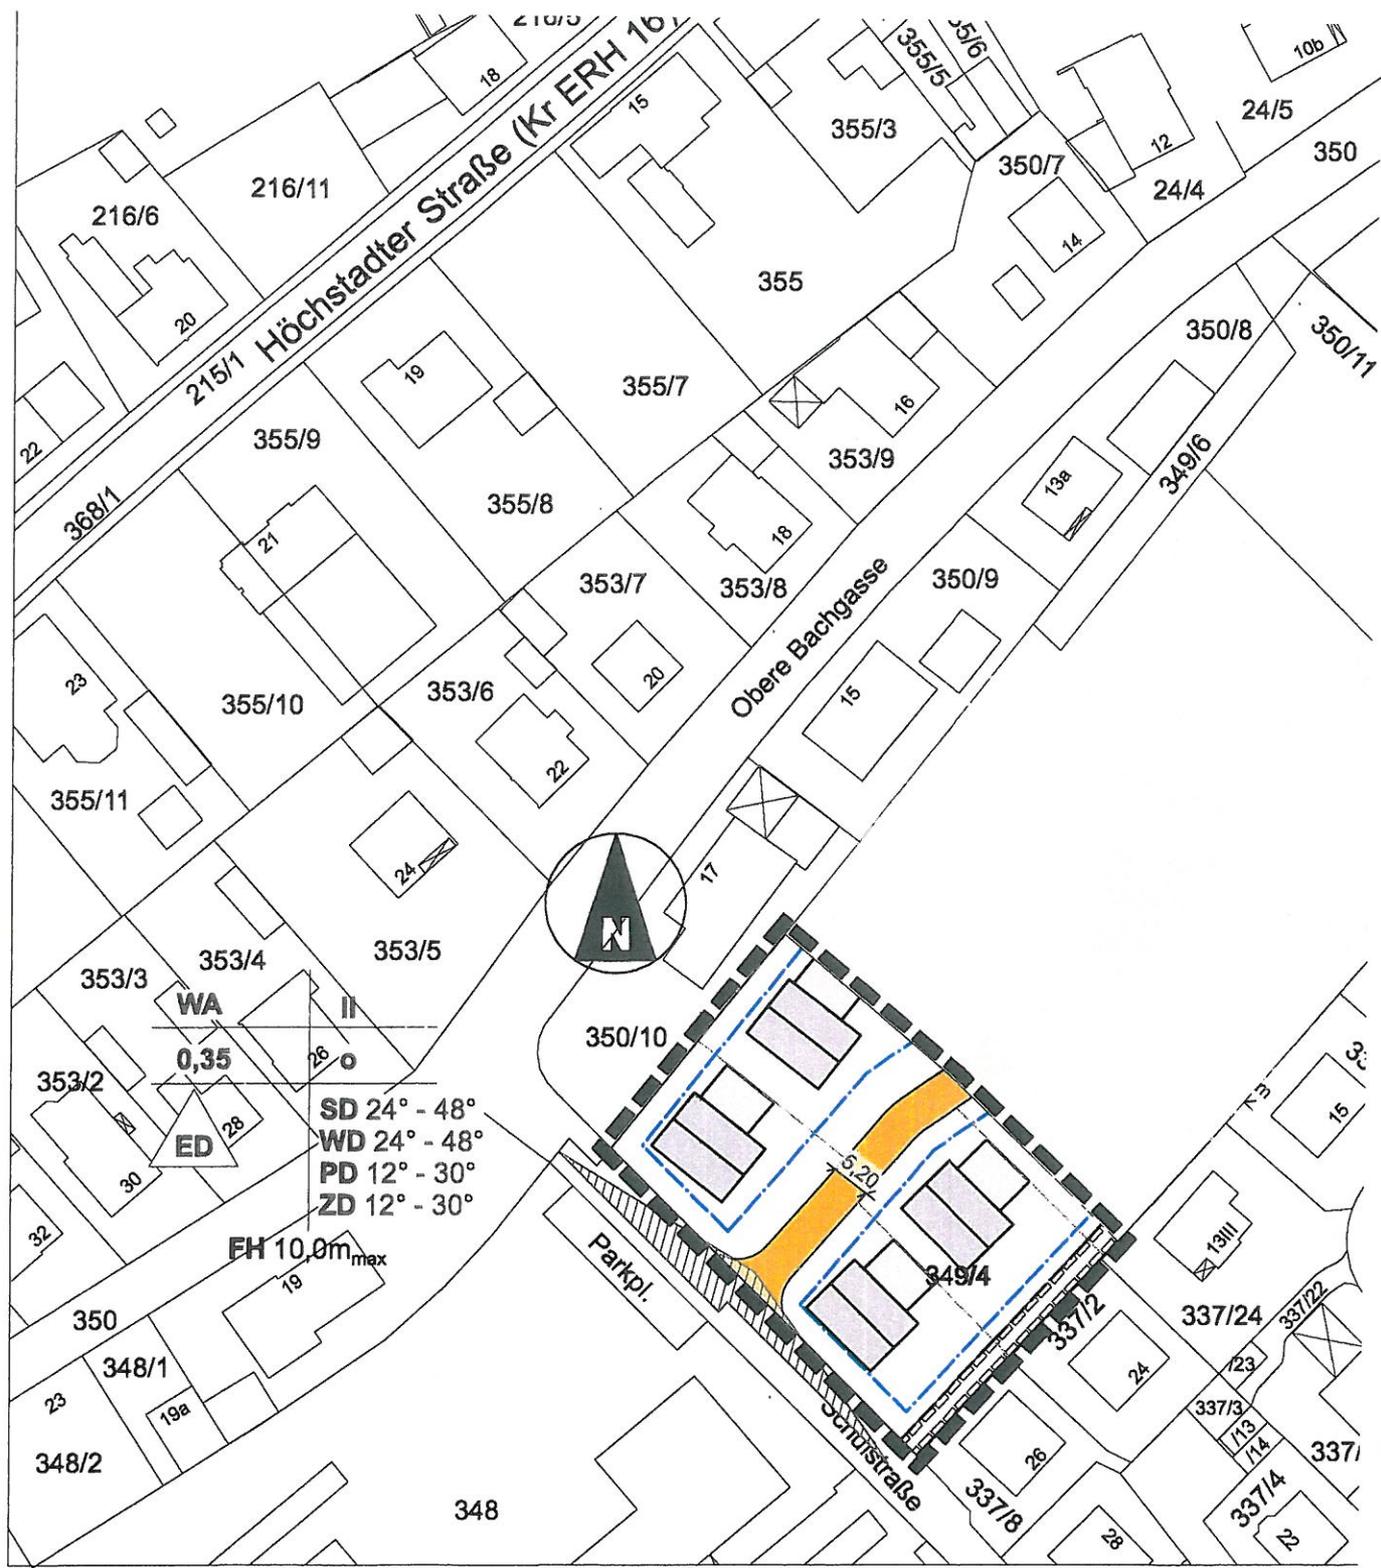

Festsetzung durch Planzeichen Nutzungsschablone

Art der baulichen Nutzung	Zahl der Vollgeschosse
Grundflächenzahl	Bauweise
Gebäudetypus	Dachform

4
S
V
P
Z
E