

# Festsetzungen durch Planzeichen


--- Grenze des räumlichen Geltungsbereichs

MD Dorfgebiet

Freiwachsende Hecke, mind. 2 m breit als Ortsrandeingerüstung

--- Geltungsbereich ortsräumlicher Satzungen

 Vorrangfläche Hochwasser

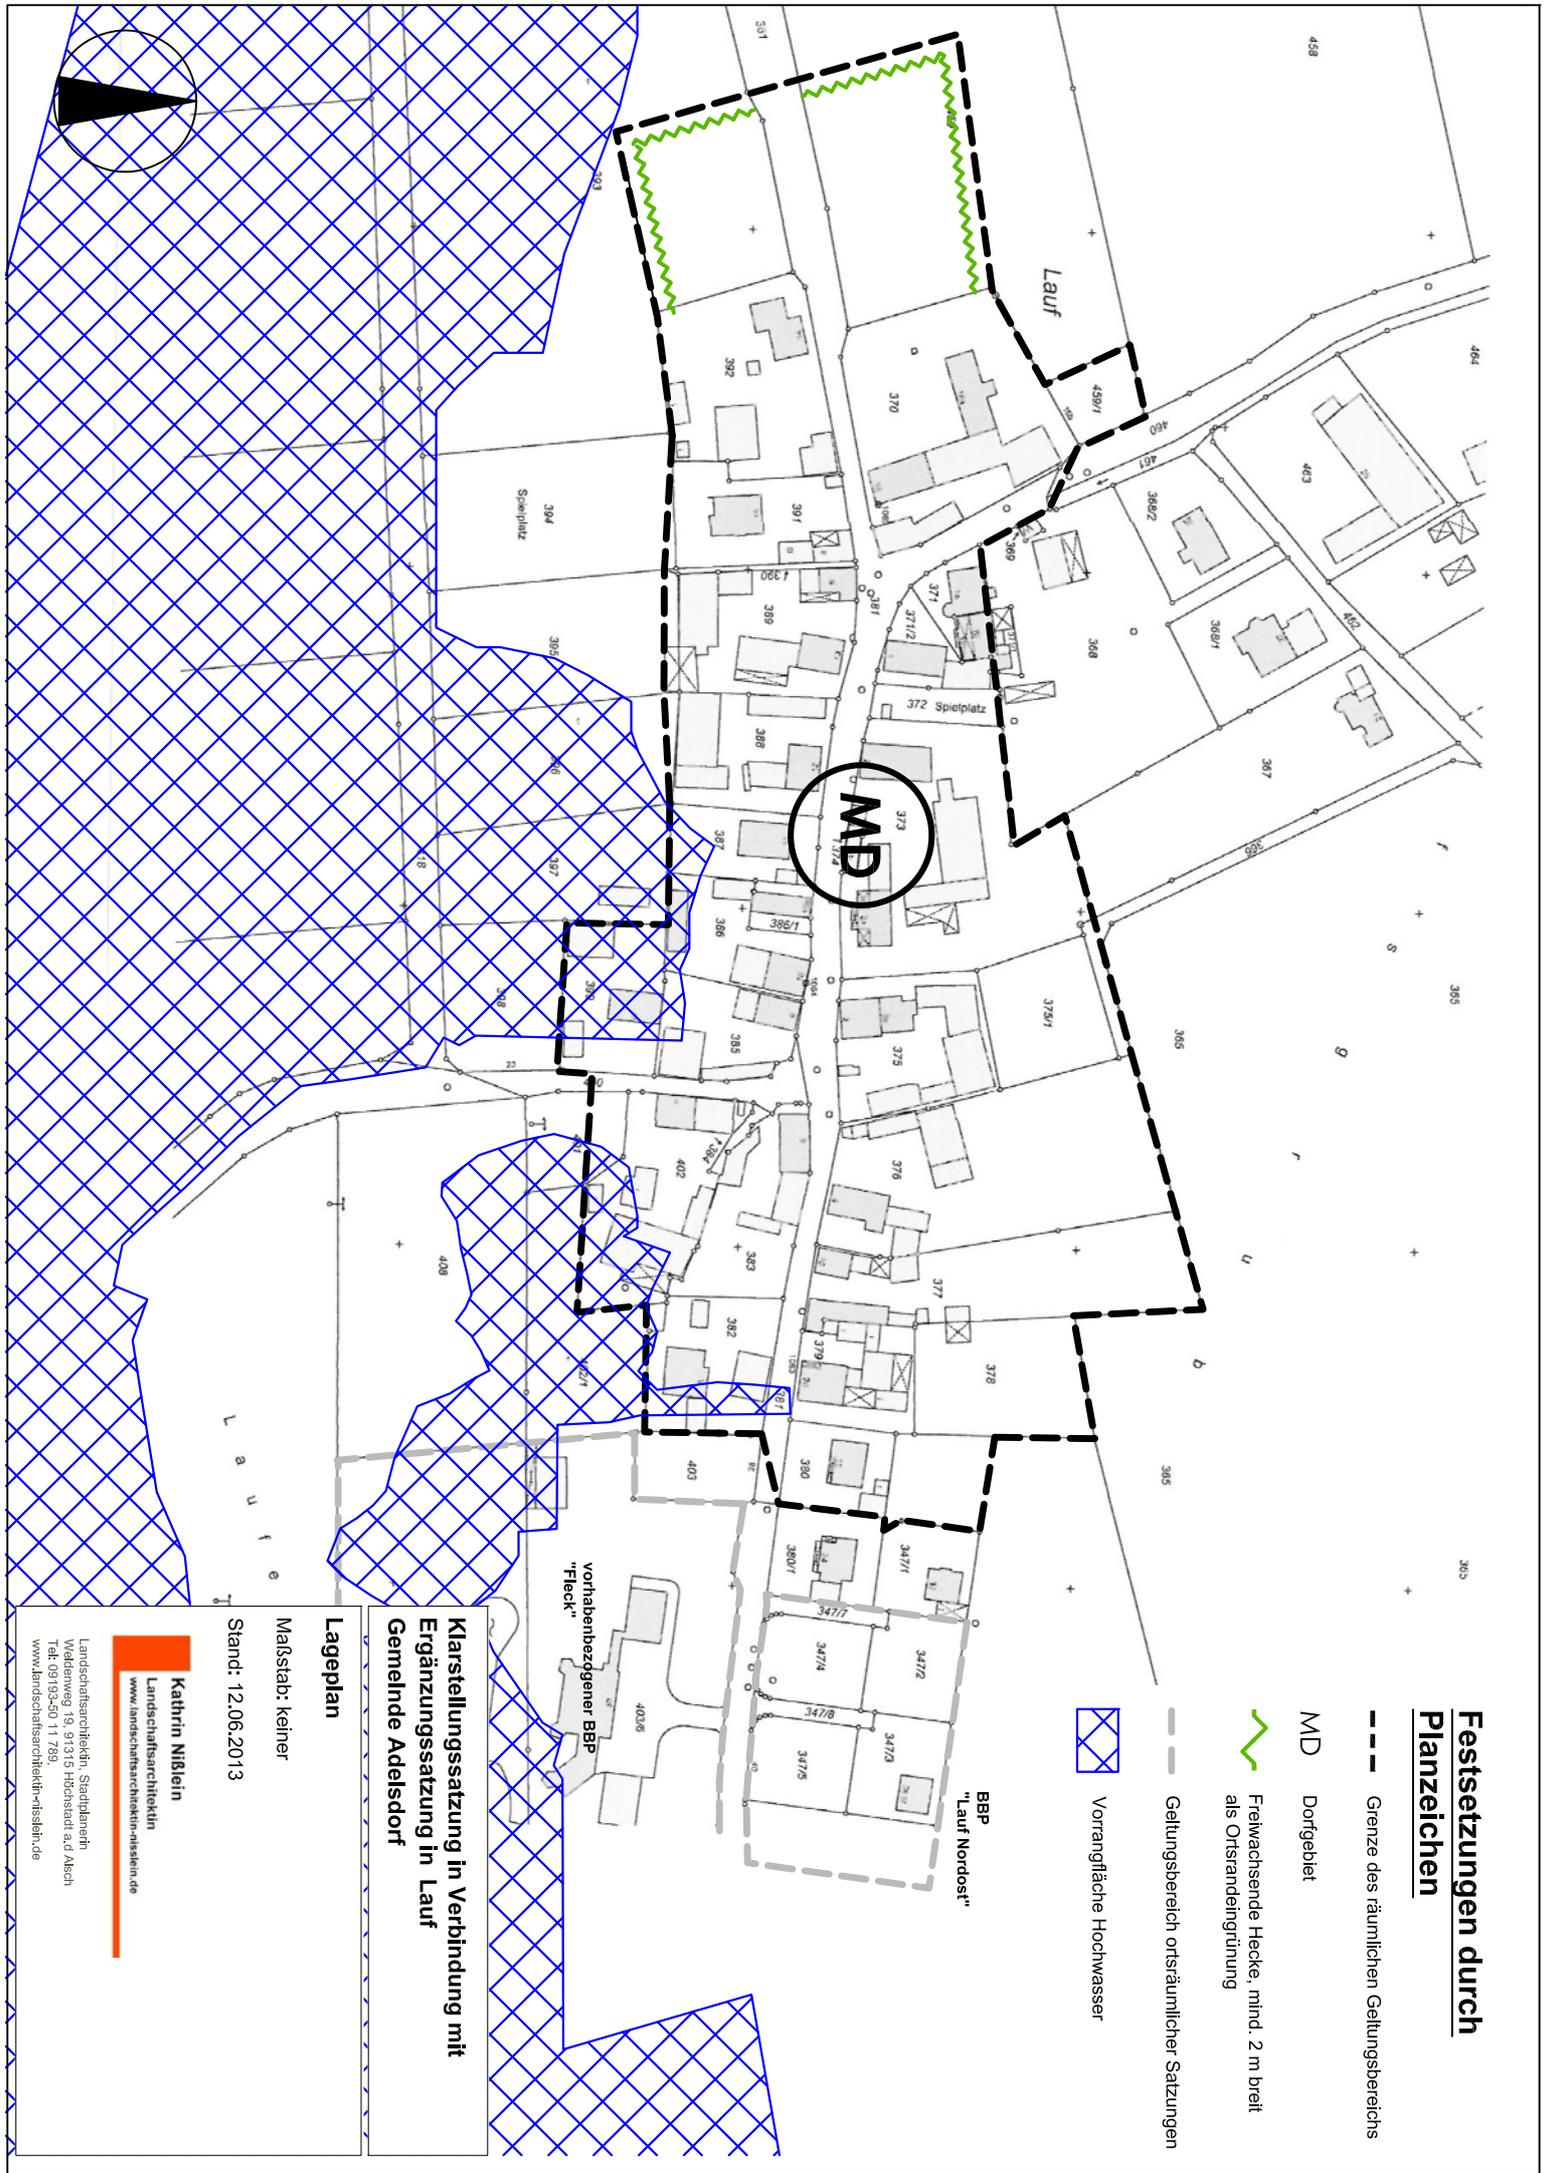

**Klarstellungssatzung in Verbindung mit  
Ergänzungssatzung in Lauf  
Gemeinde Adelsdorf**

**Lageplan**

Maßstab: keiner

Stand: 12.06.2013

**Kathrin Niblein**

Landesarchitektin  
[www.landesarchitektin-niblein.de](http://www.landesarchitektin-niblein.de)

Landesarchitektin, Stadtlehrin  
Waldenweg 19, 91315 Hochstadt a.d. Alzch  
Tel. 09193-50 11 789  
[www.landesarchitektin-niblein.de](http://www.landesarchitektin-niblein.de)