


- Legende:**
- 15 % Gebietsabflussbeiwert
  - 25 % Gebietsabflussbeiwert
  - 35 % Gebietsabflussbeiwert
  - 45 % Gebietsabflussbeiwert
  - 55 % Gebietsabflussbeiwert
  - 65 % Gebietsabflussbeiwert
  - 75 % Gebietsabflussbeiwert
  - 90 % Gebietsabflussbeiwert

Regierungsbezirk  
Mittelfranken  
Landkreis  
Erlangen-Höchstadt  
Gemeinde Adelsdorf


**Nainsdorf**

Übersichtskarte:

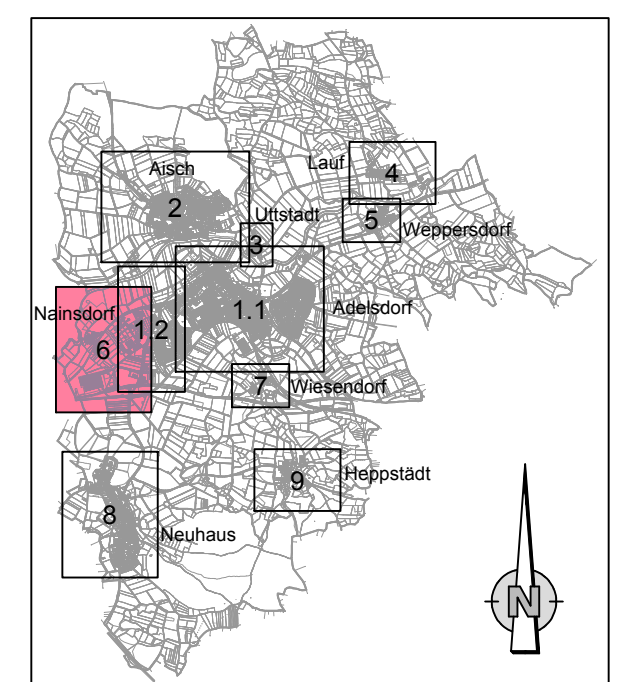

Höhenbezug: m + NN  
Koordinatensystem: Gauß-Krüger

Nr.	Änderungen	geändert am	Name	geprüft am	Name
Vorhaben:		<b>AWA Adelsdorf Gesplittete Abwassergebühr</b>		Proj.-Nr.	S031205X
Landkreis:		Gemeinde Adelsdorf		Art.-Nr.	1
Mastab:		1:2000		Plan-Nr.	6
0,71m <sup>2</sup>		Gebietsabflussbeiwertkarte		Skiz.	
Vorhabensträger:		OT Nainsdorf		Datum	
Gemeinde Adelsdorf		Schneider & Partner Ingenieur-Consult GmbH		entw.	April 11 KJ
18.07.2011		18.07.2011		gez.	April 11 KsM
				gepr.	April 11 WZ

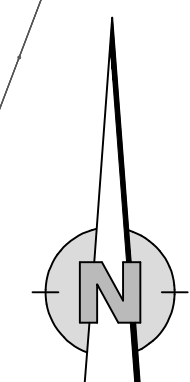

Stand: 18.07.2011  
 Plan-Nr.: S031205X  
 Vorhaben: AWA Adelsdorf  
 Landkreis: Erlangen-Höchstadt  
 Gemeinde: Adelsdorf  
 OT: Nainsdorf  
 Maßstab: 1:2000  
 Datum: 18.07.2011