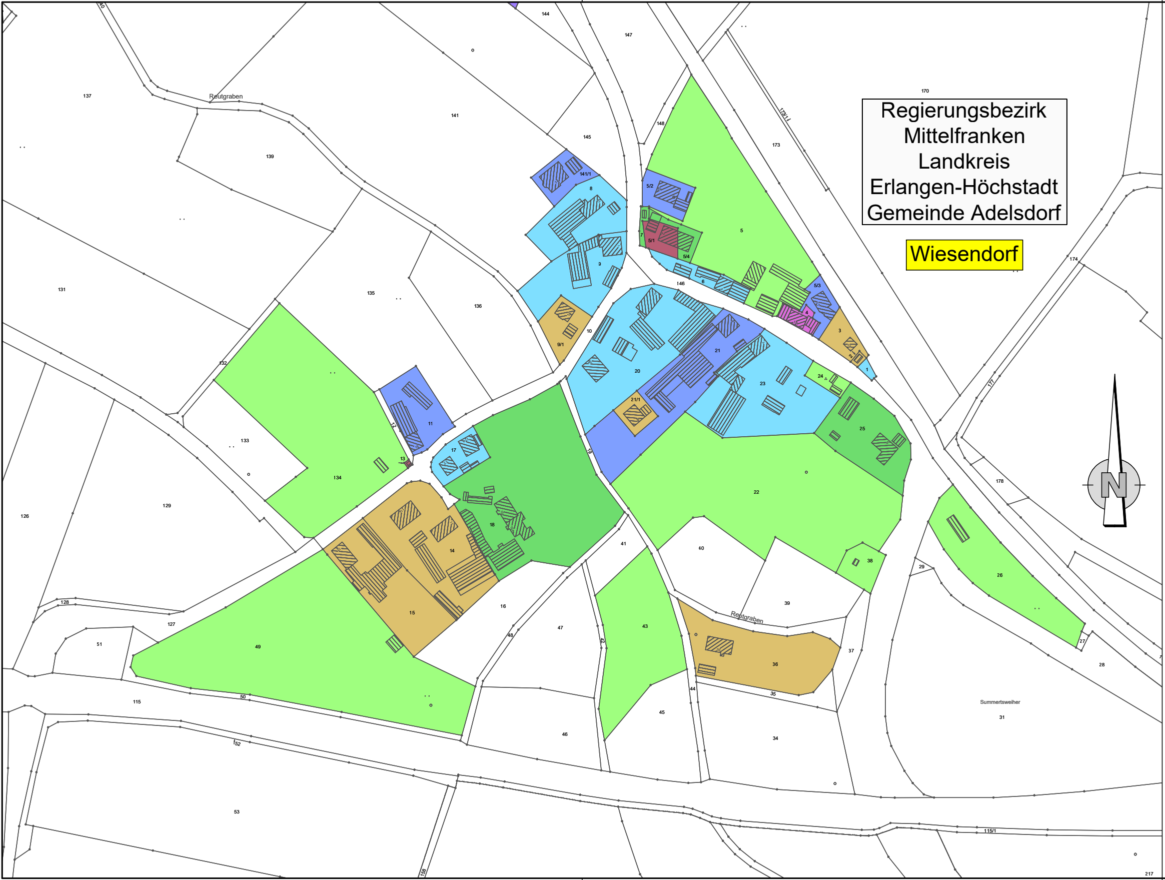
Reutgraben
137
139
140
141
144
145
147
148
170
173
173/1
141/1
8
5/2
5
7
5/1
5/4
9
6
146
5/3
4
3
2
1
10
9/1
20
21
21/1
23
24
25
22
11
12
13
17
18
14
15
16
19
131
132
133
134
135
136
129
126
128
127
51
49
50
115
52
53
158
47
48
42
43
41
40
39
38
37
36
35
34
44
45
46
29
26
27
28
174
177
178
Summertsweiher
31
115/1
217
Reutgraben

Regierungsbezirk
Mittelfranken
Landkreis
Erlangen-Höchstadt
Gemeinde Adelsdorf

Wiesendorf

Legende:

🟩	15 % Gebietsabflussbeiwert
🟩	25 % Gebietsabflussbeiwert
🟨	35 % Gebietsabflussbeiwert
🟦	45 % Gebietsabflussbeiwert
🟦	55 % Gebietsabflussbeiwert
🟪	65 % Gebietsabflussbeiwert
🟪	75 % Gebietsabflussbeiwert
🟥	90 % Gebietsabflussbeiwert

Übersichtskarte:


Uttstadt
Weppersdorf
Nainsdorf
Adelsdorf
Wiesendorf
Aisch
Heppstädt
Neuhaus
N

Höhenbezug: m + NN
Koordinatensystem: Gauß–Krüger

Nr.	Änderungen	geändert am	Name	geprüft am	Name

Vorhaben: AWA Adelsdorf
Gesplittete Abwassergebühr

Vorhabensträger: Gemeinde Adelsdorf
Landkreis: Erlangen–Höchstadt

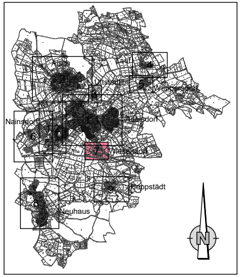Proj.–Nr.	S031205X
Anl.–Nr.	1
Plan–Nr.	7
Bearb.	

Maßstab: 1:2000

0.18 m²

Gebietsabflussbeiwertkarte

OT Wiesendorf

	Datum	Name
entw.	April 11	KJ
gez.	April 11	KsM
gepr.	April 11	WZ

Vorhabensträger:

Gemeinde Adelsdorf

18.07.2011 (Datum) (Unterschrift)

Entwurfsverfasser:

SRP
Schneider+Partner

18.07.2011 (Datum) (Unterschrift)

Datum: 18.11.2015
Plotdatum: 18.11.2015
Bearbeiter: Kj\KsM
Layout: 7 WIESENDORF
Datei: G:\S031205X Adel-GAB\SWW\dwg\2_Vorplanung\LP_GAB.dwg