


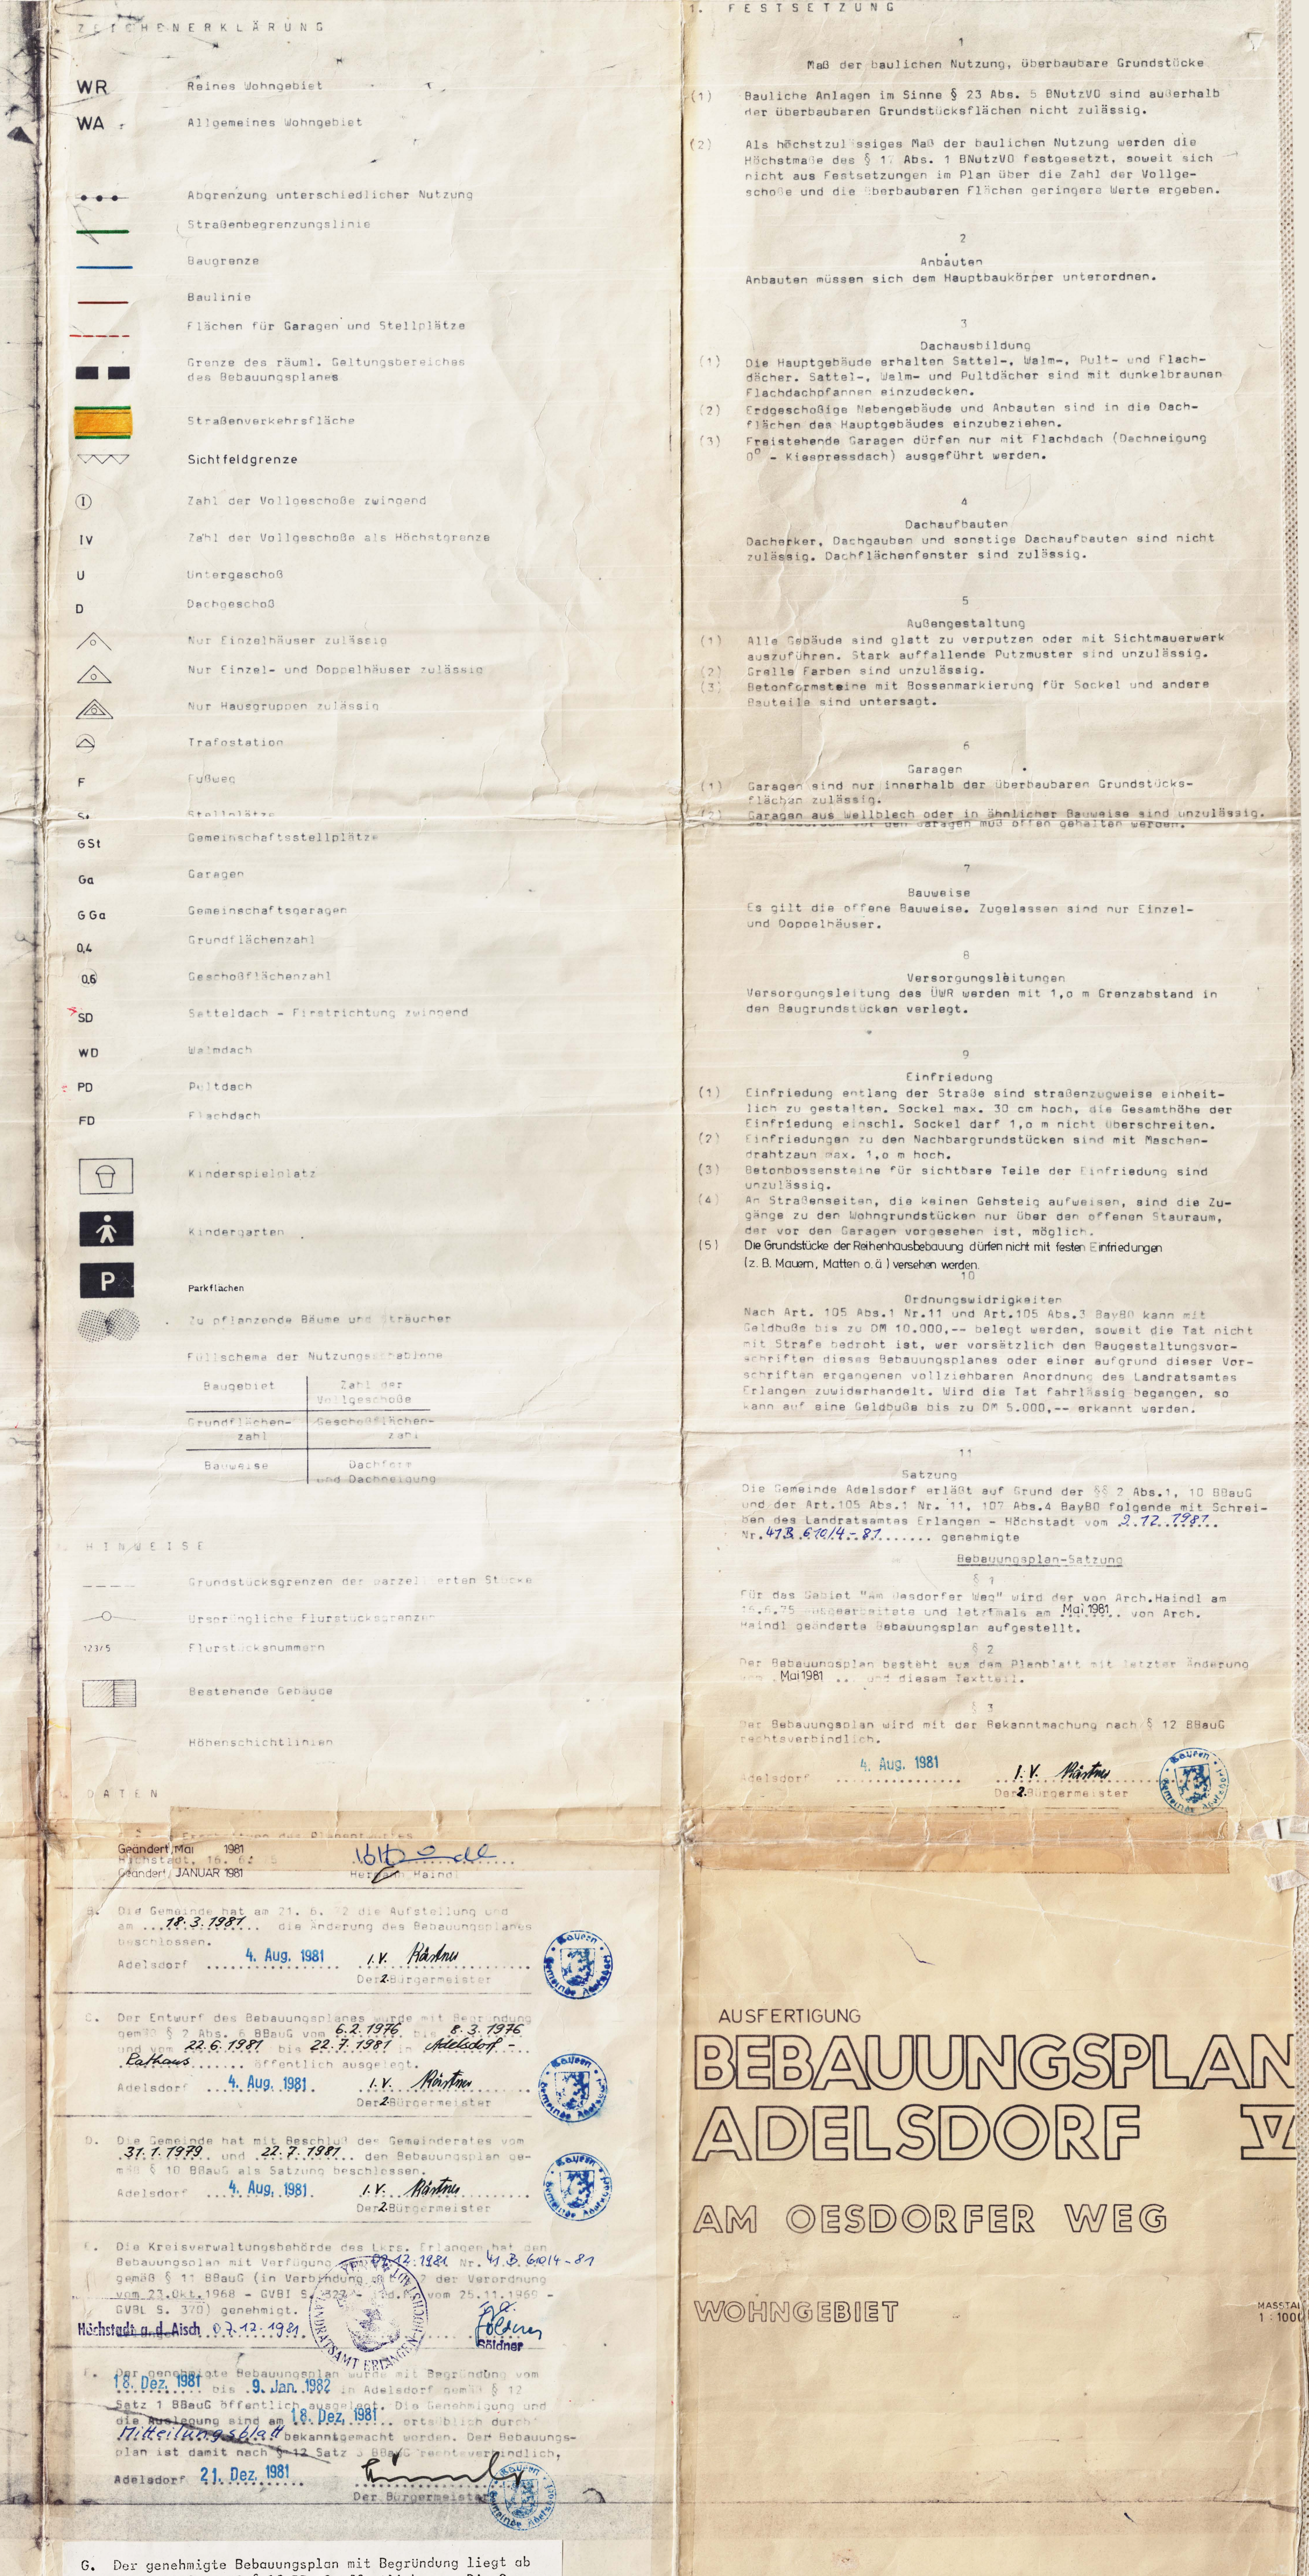



 *Handwritten signature*

Der 1. Bürgermeister